



EVT. DYREHEGN I FORBINDELSE MED BEPLANTNING


GRUNDENS TERREIN

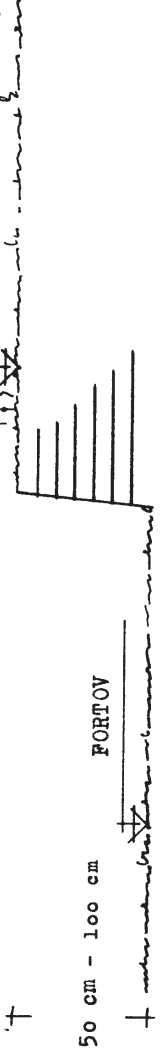


FORSLAG 2

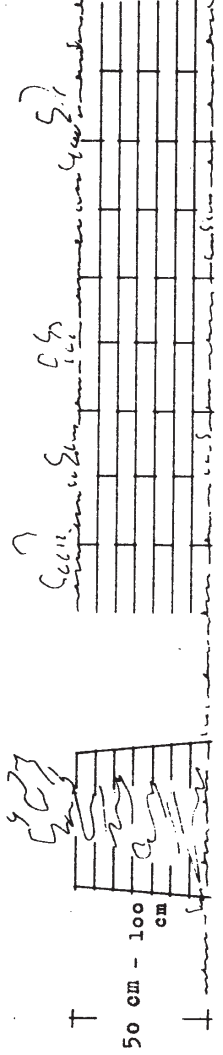

FORSLAG 3

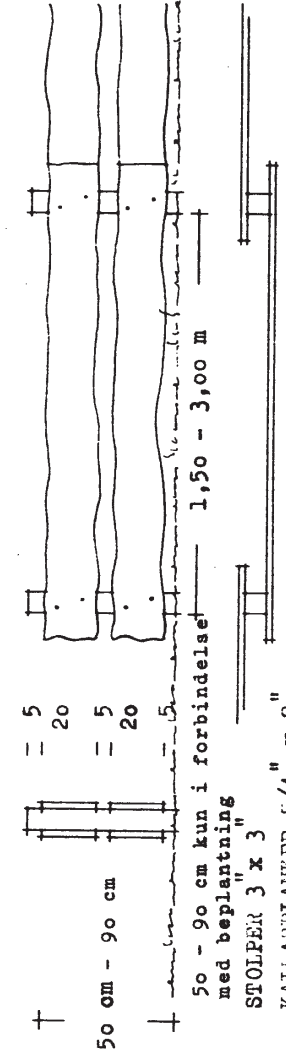

FORSLAG 4

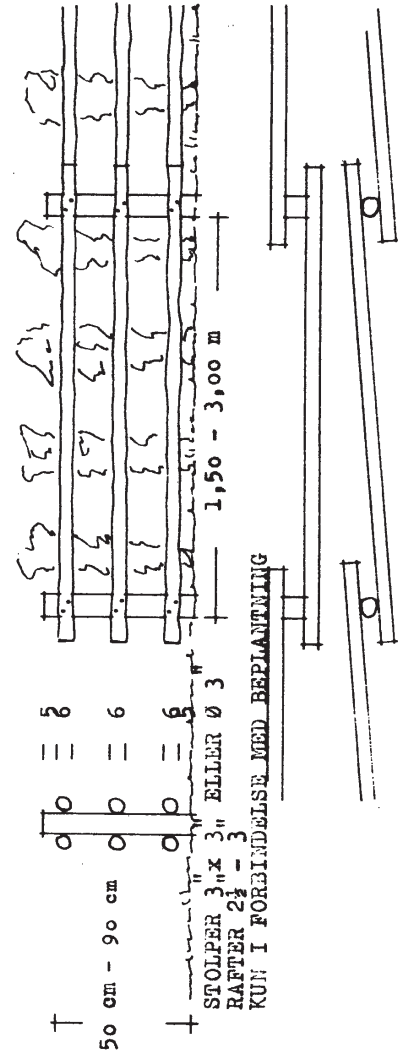


4 FORSKELLIGE FORSLAG TIL HEGNING MOD VEJ
KÅL 1: 20



S00171114S 18_F_283
A00231293A 88304607

Akt: Skab nr.
(udfyldes af dommerkontoret)

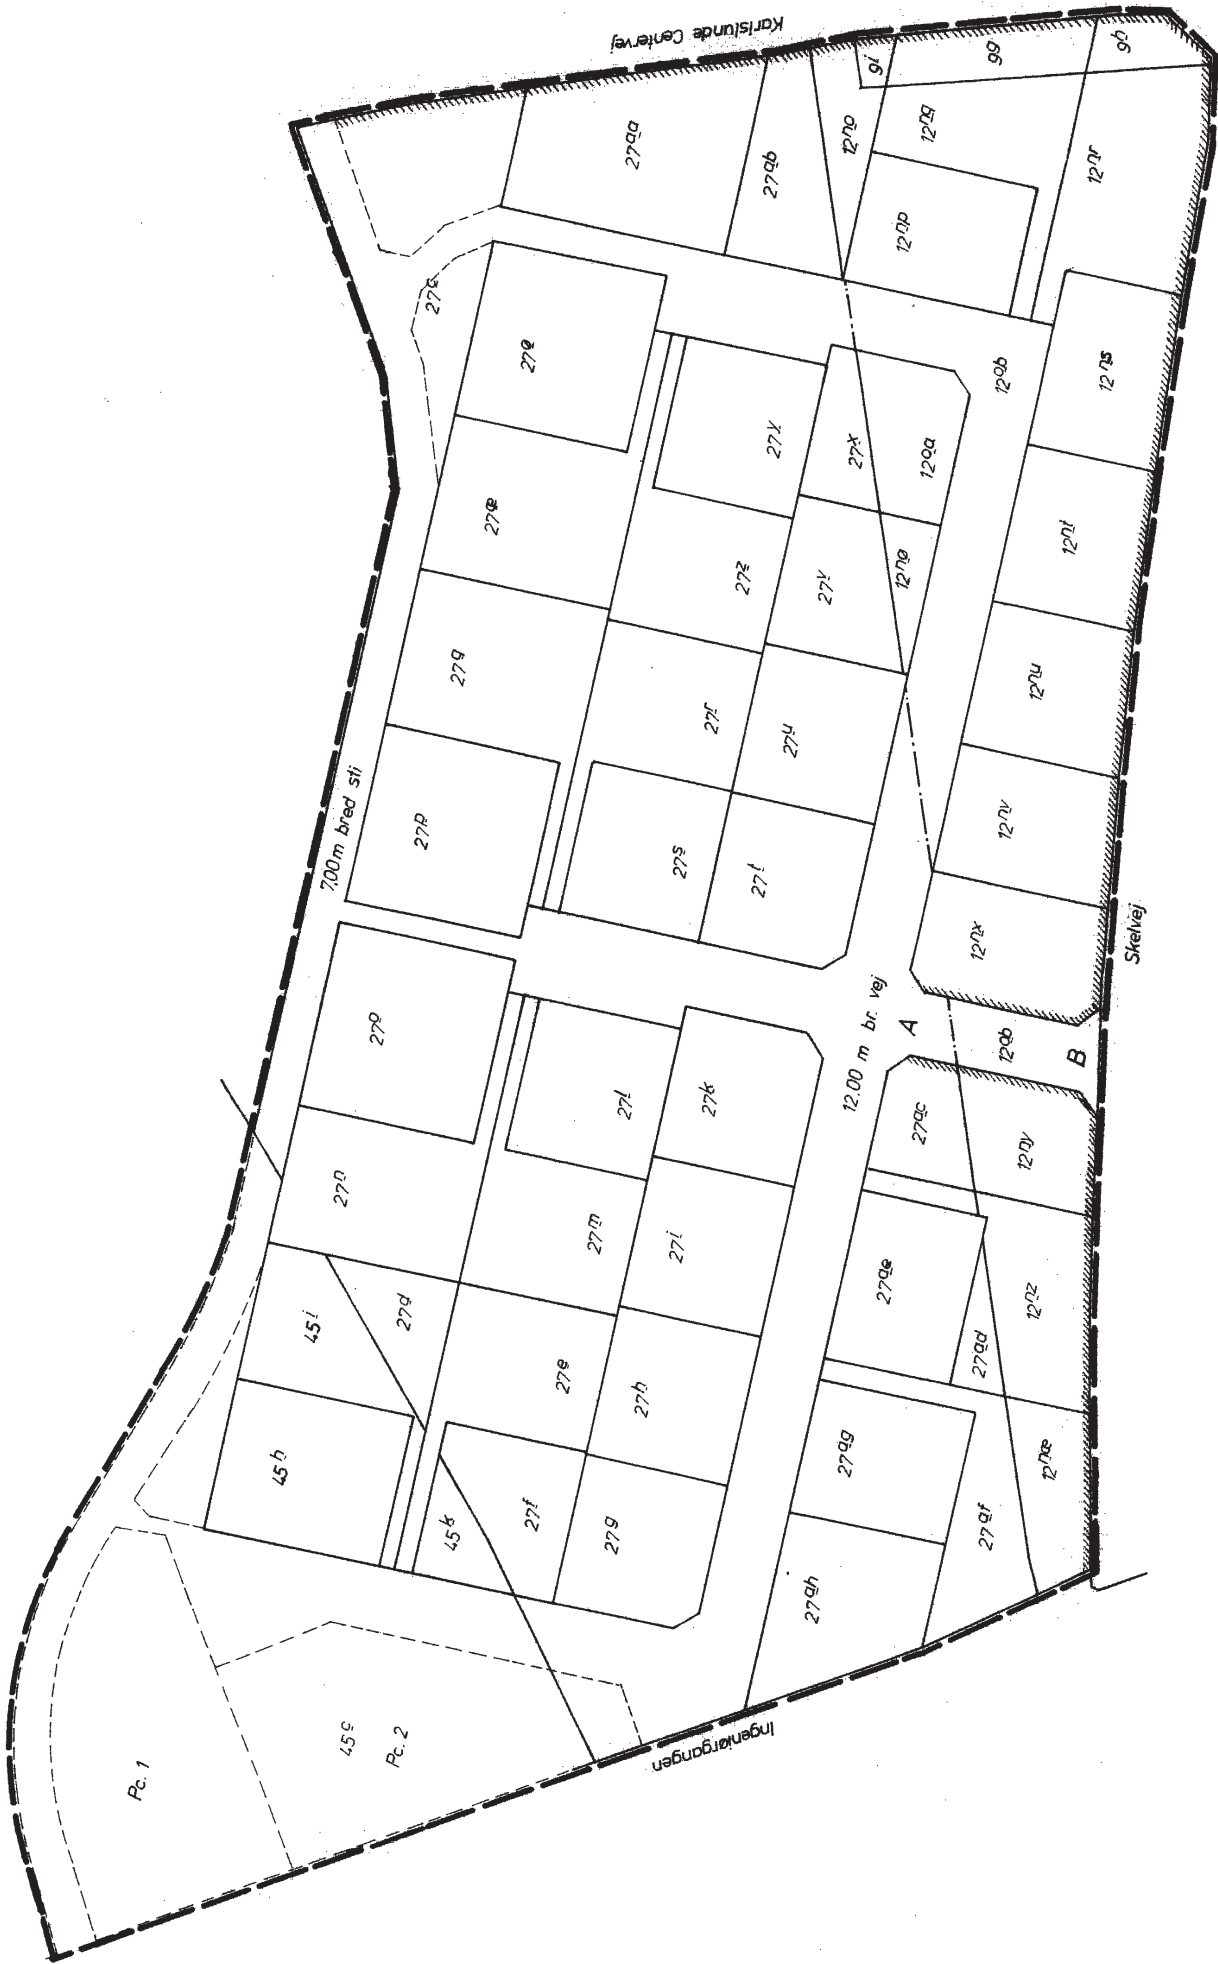

Udtærdiget i anledning af
tinglysning af deklaration
om udstyknng mv.
28.1.1974.

Adgangsbegrænsning



S00171116S 18_F_283
A00231293A 88304607

DEKLARATIONSRIDS
1205 01-59

202/7

Justitsministeriets genpartskontrolleret. Til kort.

At denne kort-genpart er nøjagtig genpart af det originale genpart af det vedrørende ejendomme(e)
mtr. nr. 99 m.fl. af Karlstunde y og sogn d. 28-1-1974
attesteres herved. *Greve*
Navn: *Greve*

Basillings-
formular

Y-2 Rej

Jensen & Kjeldkov A/S